




Ark. 30
Trzebiatów/Słoneczna

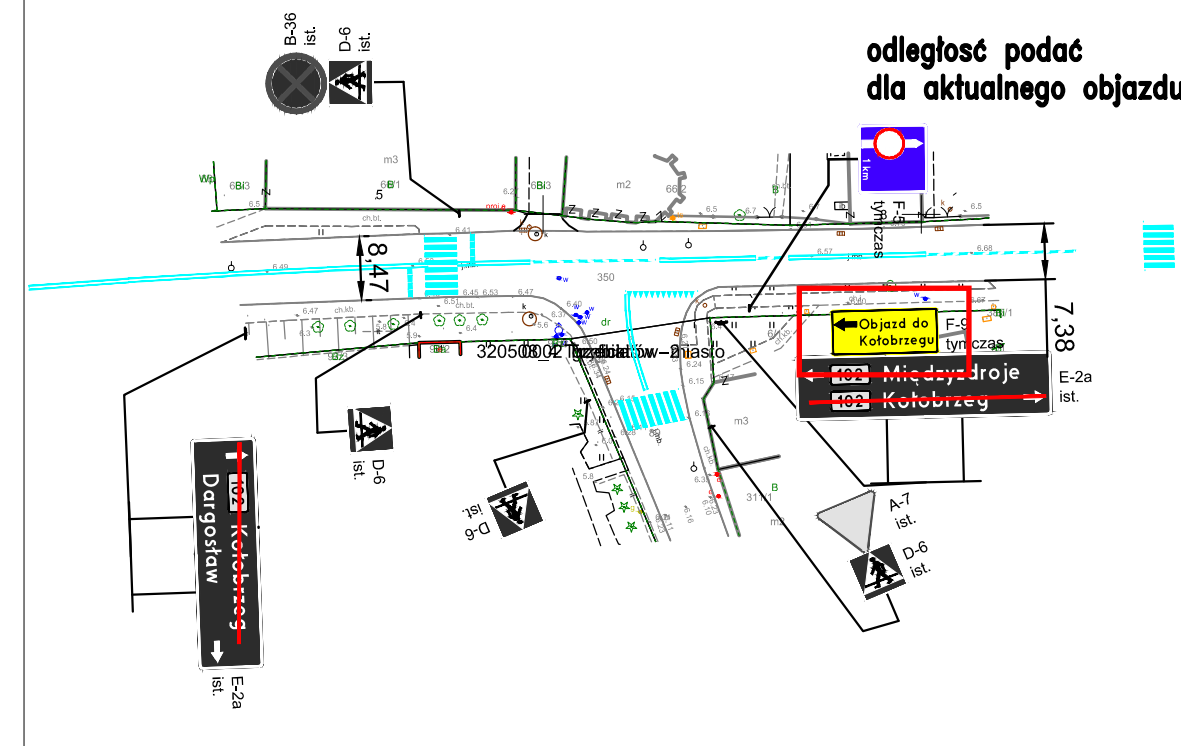


Ark. 18
DW102/Gosław 2

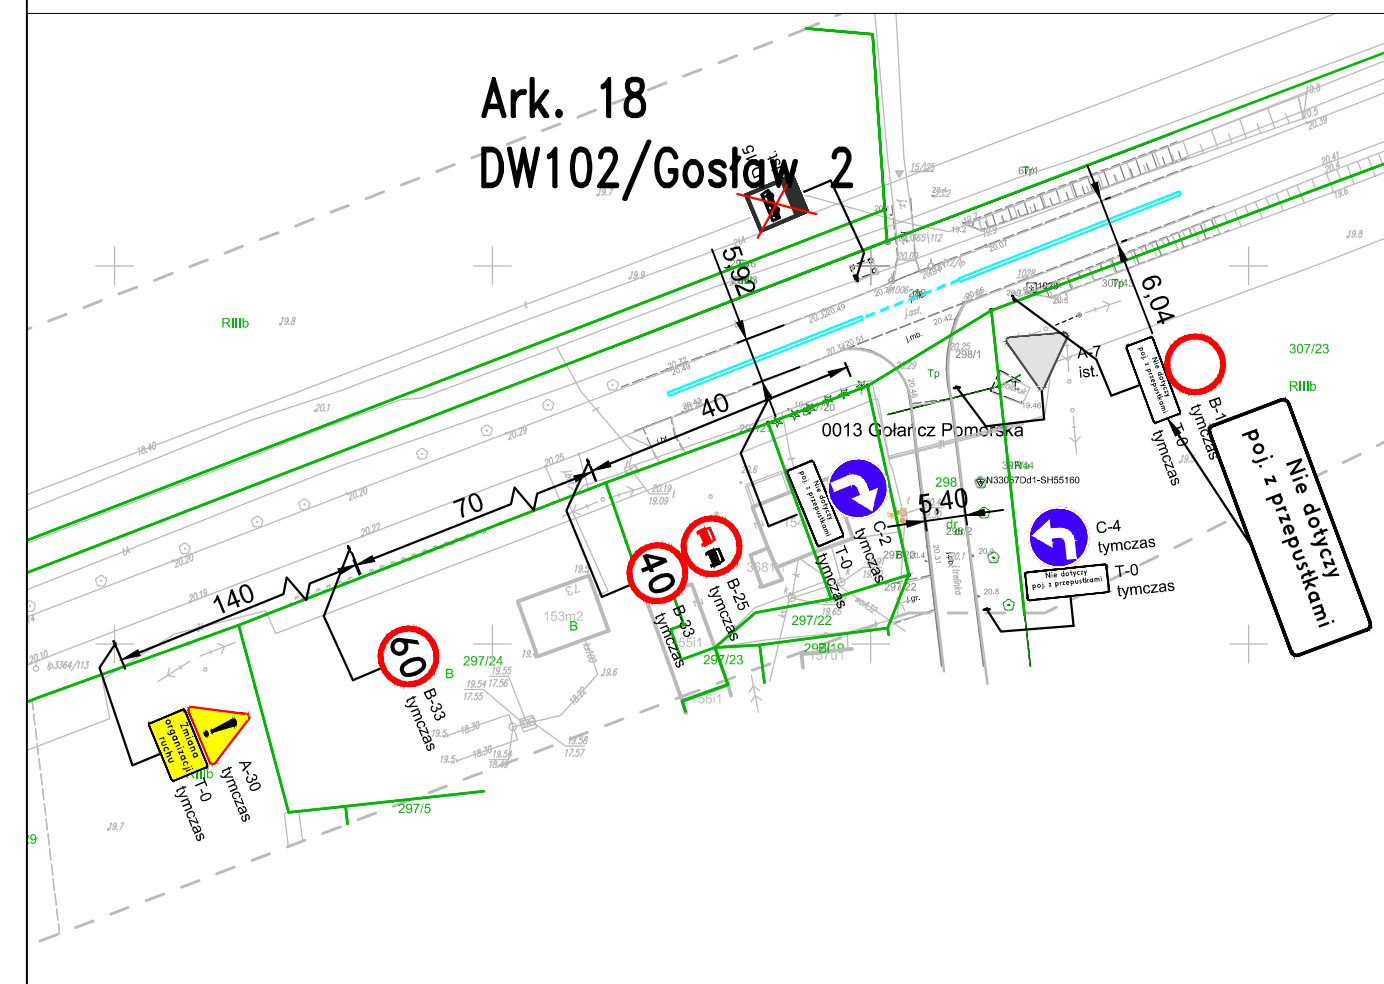


Ark. 17
rz. Dębosznica

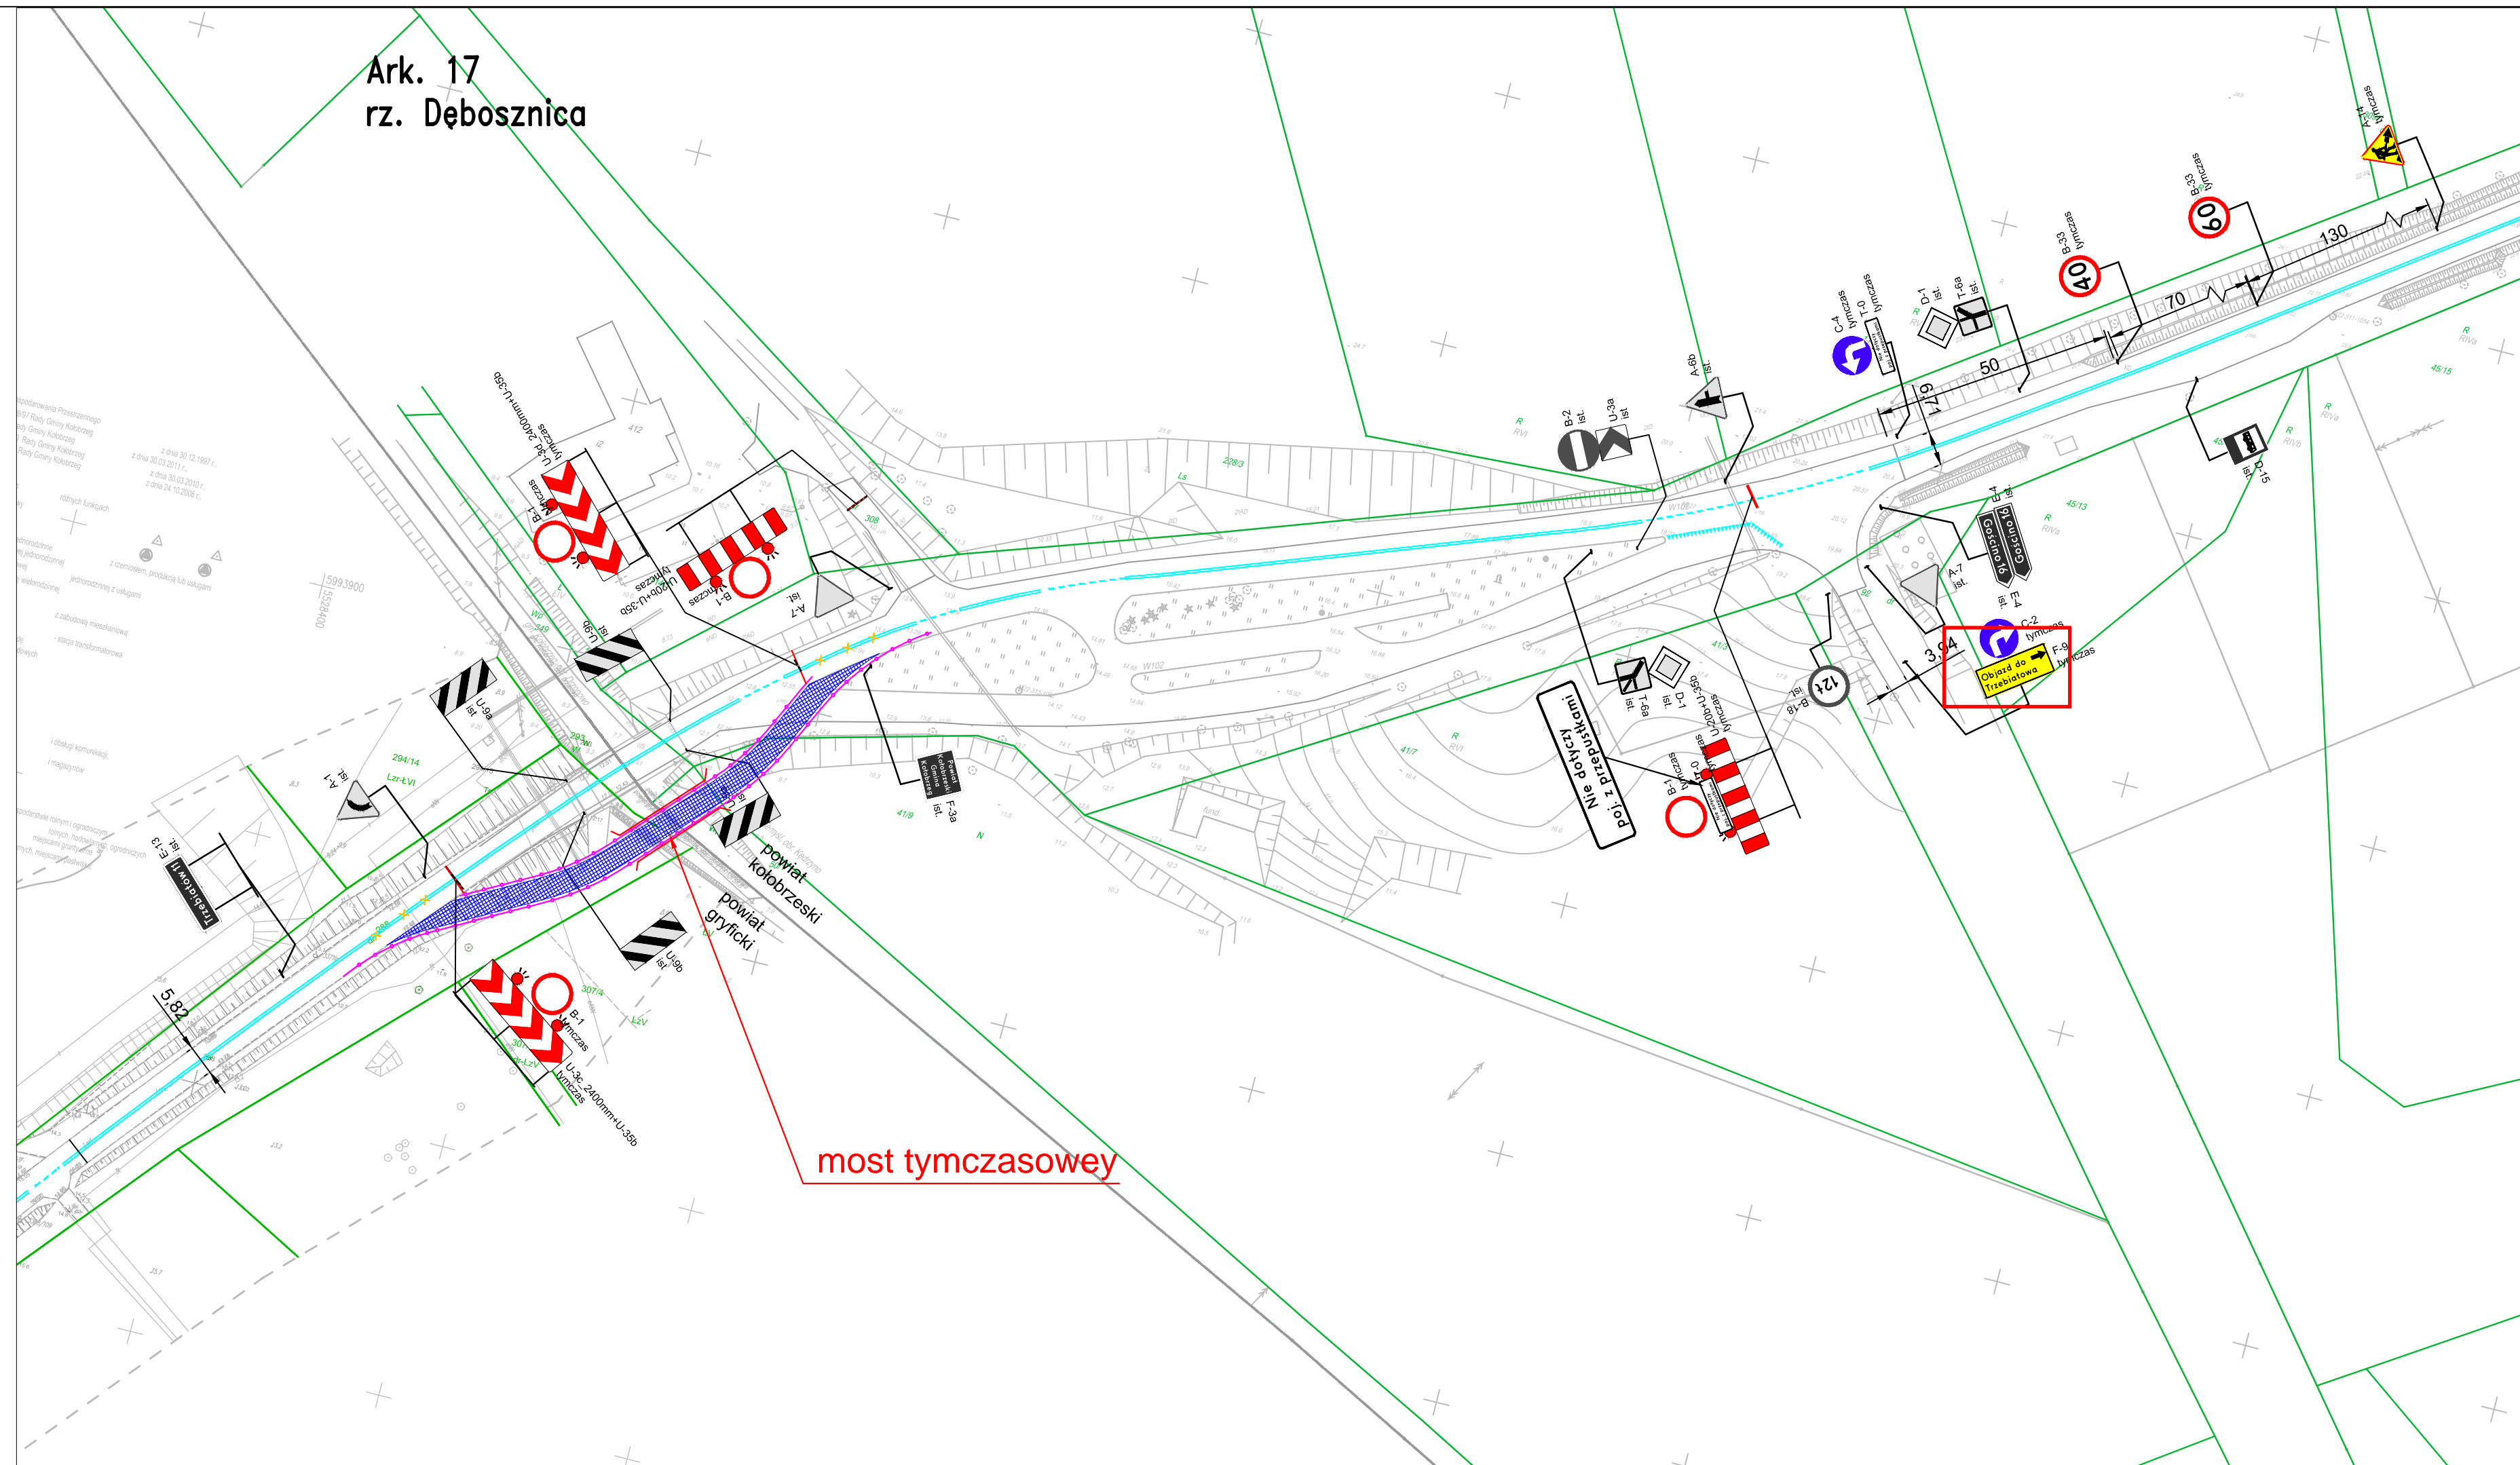

Ark. 17 A

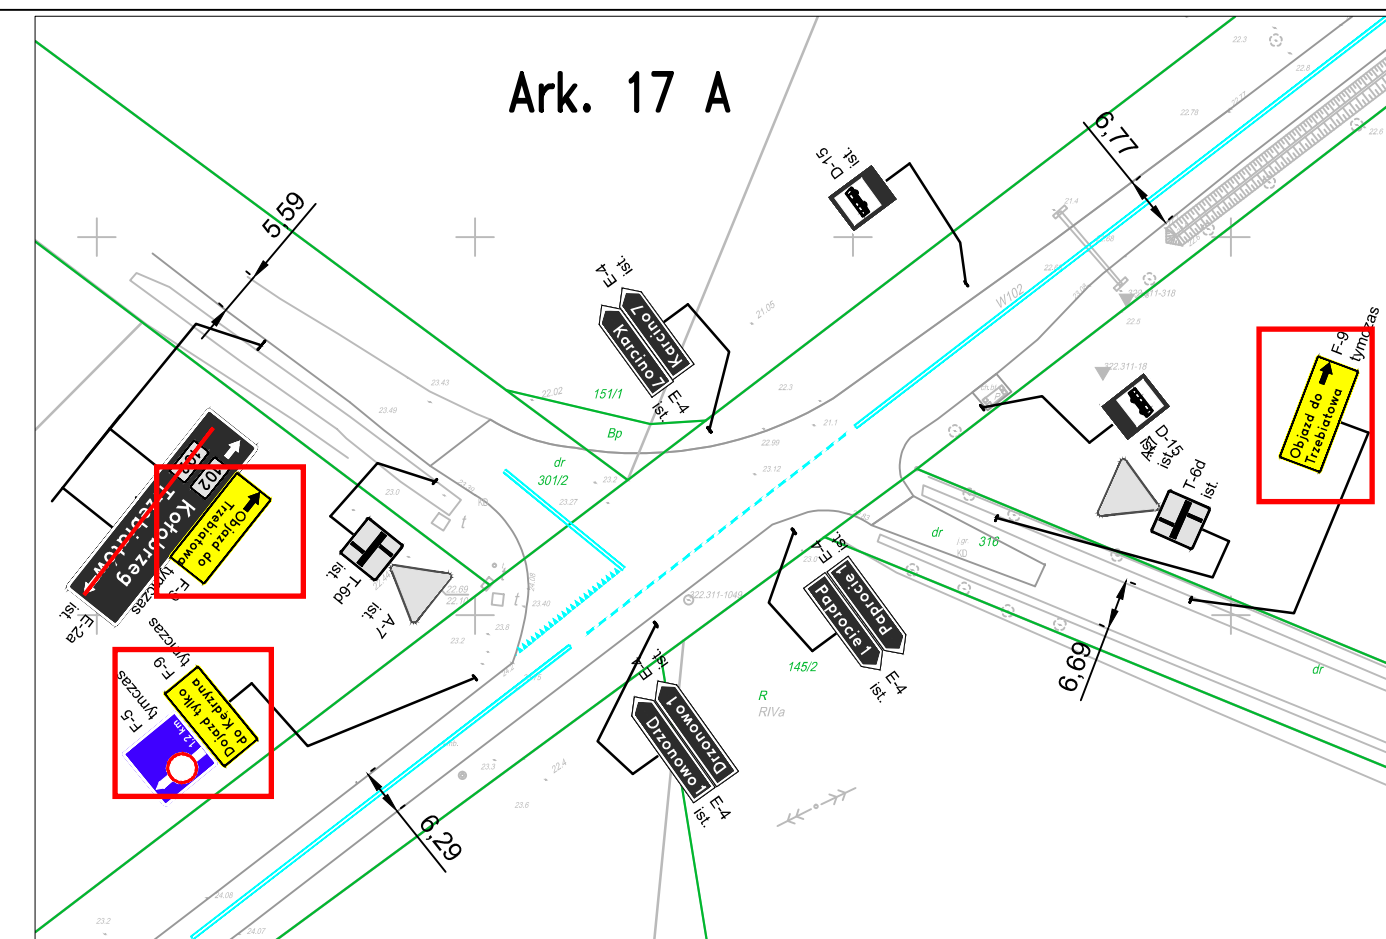

Ark. 16

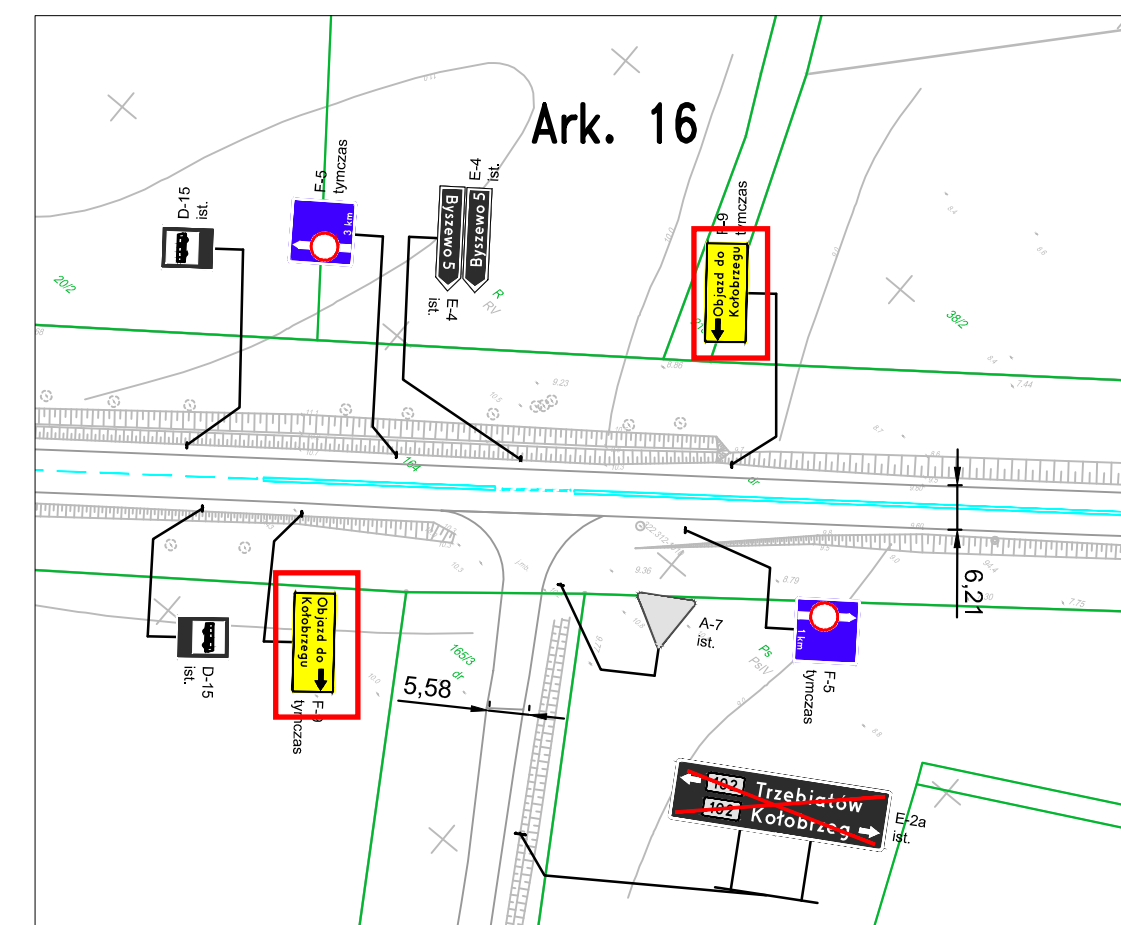

LEGENDA:

- D-6 ist. znaki istniejące
- A-14 tymczasowe znaki tymczasowe
- istniejące oznakowanie poziome

CZASOWA ORGANIZACJA RUCHU

Opracowanie projektu: ProKon PRACOWNIA PROJEKTOWA ProKon
dr inż. Przemysław Gardas
71-450 SZCZECIN ul.Chopina 49g/7
tel. 660 427 698 p.gardas@wp.pl

Rozbudowa drogi wojewódzkiej nr 102
na odcinku Trzebiatów – Kołobrzeg

| | Imię i Nazwisko | Podpis | Data |
|----------------|---------------------------|--------------|---------|
| Opracował | dr inż. Przemysław Gardas | | 07.2024 |
| RYSUNEK NR 2.5 | ARKUSZ NR -- | Skala 1:1000 | |